

Projekt

z dnia 12 czerwca 2025 r.

Zatwierdzony przez

**UCHWAŁA NR
RADY GMINY SZEMUD**

z dnia 28 maja 2025 r.

**w sprawie zmiany Uchwały Nr XXXIII/465/2022 Rady Gminy Szemud z dnia 29 marca 2022 r.
w sprawie przystąpienia do sporządzenia zmian miejscowego planu zagospodarowania przestrzennego
dla fragmentów obrębu geodezyjnego Bojano, Częstkowo, Dobrzewino, Jeleńska Huta, Kielno,
Koleczkowo i Szemud, gmina Szemud**

Na podstawie art. 18 ust. 2 pkt. 5 ustawy z dnia 8 marca 1990 r. o samorządzie gminnym (Dz. U. z 2024 r. poz. 1465, ze zmianami) z art. 14 ust. 1 ustawy z dnia 27 marca 2003 r. o planowaniu i zagospodarowaniu przestrzennym (Dz. U. z 2024 r. poz. 1130, ze zmianami) Rada Gminy Szemud uchwala co następuje:

§ 1. W Uchwale Nr XXXIII/465/2022 Rady Gminy Szemud z dnia 29 marca 2022 r. w sprawie przystąpienia do sporządzenia zmian miejscowego planu zagospodarowania przestrzennego dla fragmentów obrębu geodezyjnego Bojano, Częstkowo, Dobrzewino, Jeleńska Huta, Kielno, Koleczkowo i Szemud, gmina Szemud w § 1:

1) ust. 2 otrzymuje brzmienie:

„2. Granice opracowania planu Obszar A, zgodnie z załącznikiem nr 1 do uchwały, Obszar B, zgodnie z załącznikiem nr 2 do uchwały, Obszar C, zgodnie z załącznikiem nr 3 do uchwały, Obszar D, zgodnie z załącznikiem nr 4 do uchwały, Obszar E, zgodnie z załącznikiem nr 5 do uchwały, Obszar F, zgodnie z załącznikiem nr 6 do uchwały, Obszar G, zgodnie z załącznikiem nr 7 do uchwały, Obszary H i I, zgodnie z załącznikiem nr 8 do uchwały, Obszary J i K, zgodnie z załącznikiem nr 9 do uchwały oraz Obszar L, zgodnie z załącznikiem nr 10 do uchwały.”;


2) po ust. 2 dodaje się ust. 3 w brzmieniu:

„3. Dopuszcza się uchwalenie planu w etapach, dla obszarów wyodrębnionych w ust. 2.”.


§ 2. Wykonanie uchwały powierza się Wójtowi Gminy Szemud.

§ 3. Uchwała wchodzi w życie z dniem podjęcia.


**ZAŁĄCZNIK NR 1 DO UCHWAŁY NR
RADY GMINY SZEMUD Z DNIA
SKALA 1:2000**

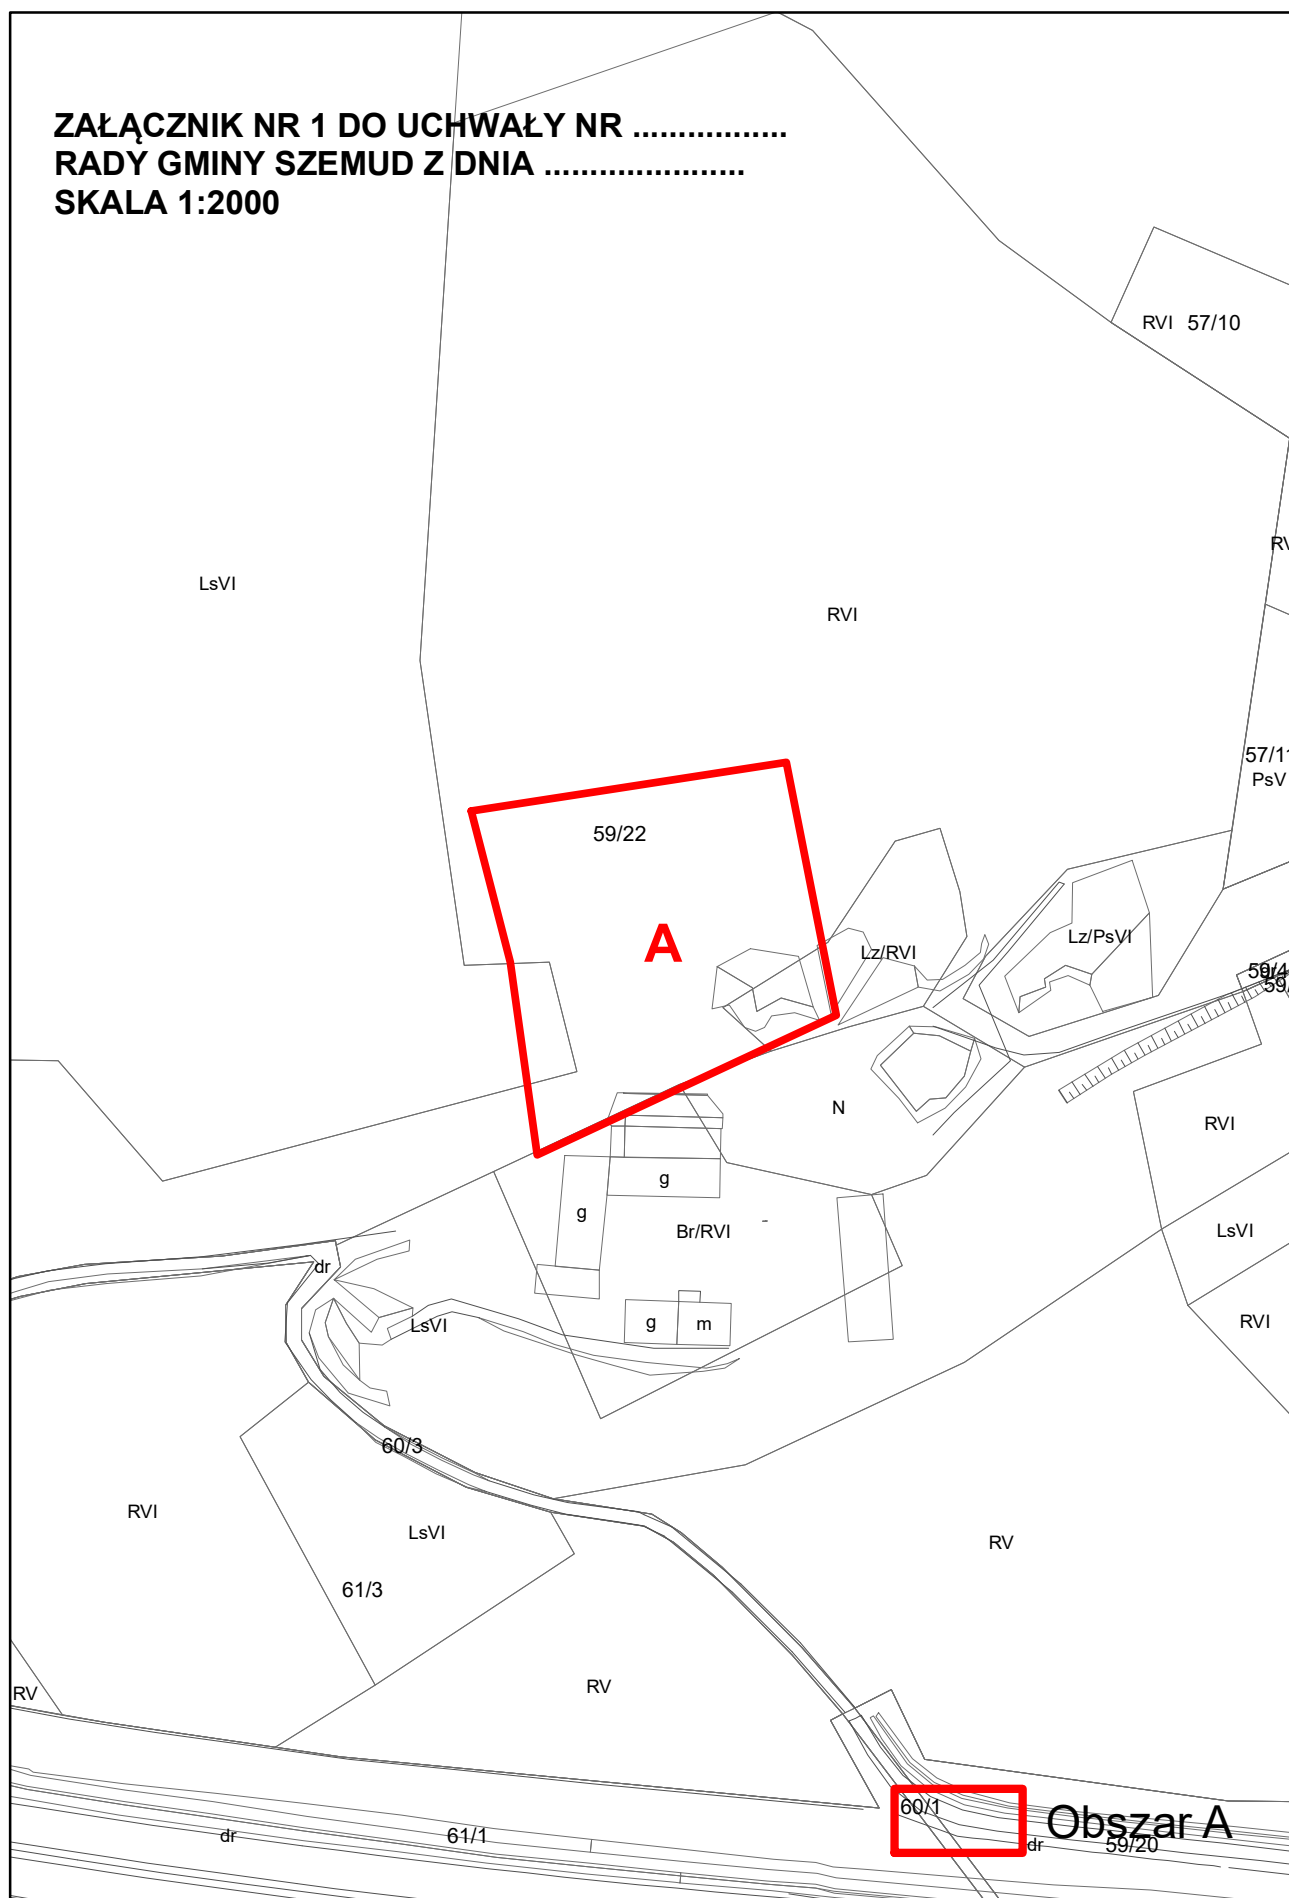

**ZAŁĄCZNIK NR 2 DO UCHWAŁY NR
RADY GMINY SZEMUD Z DNIA
SKALA 1:2000**

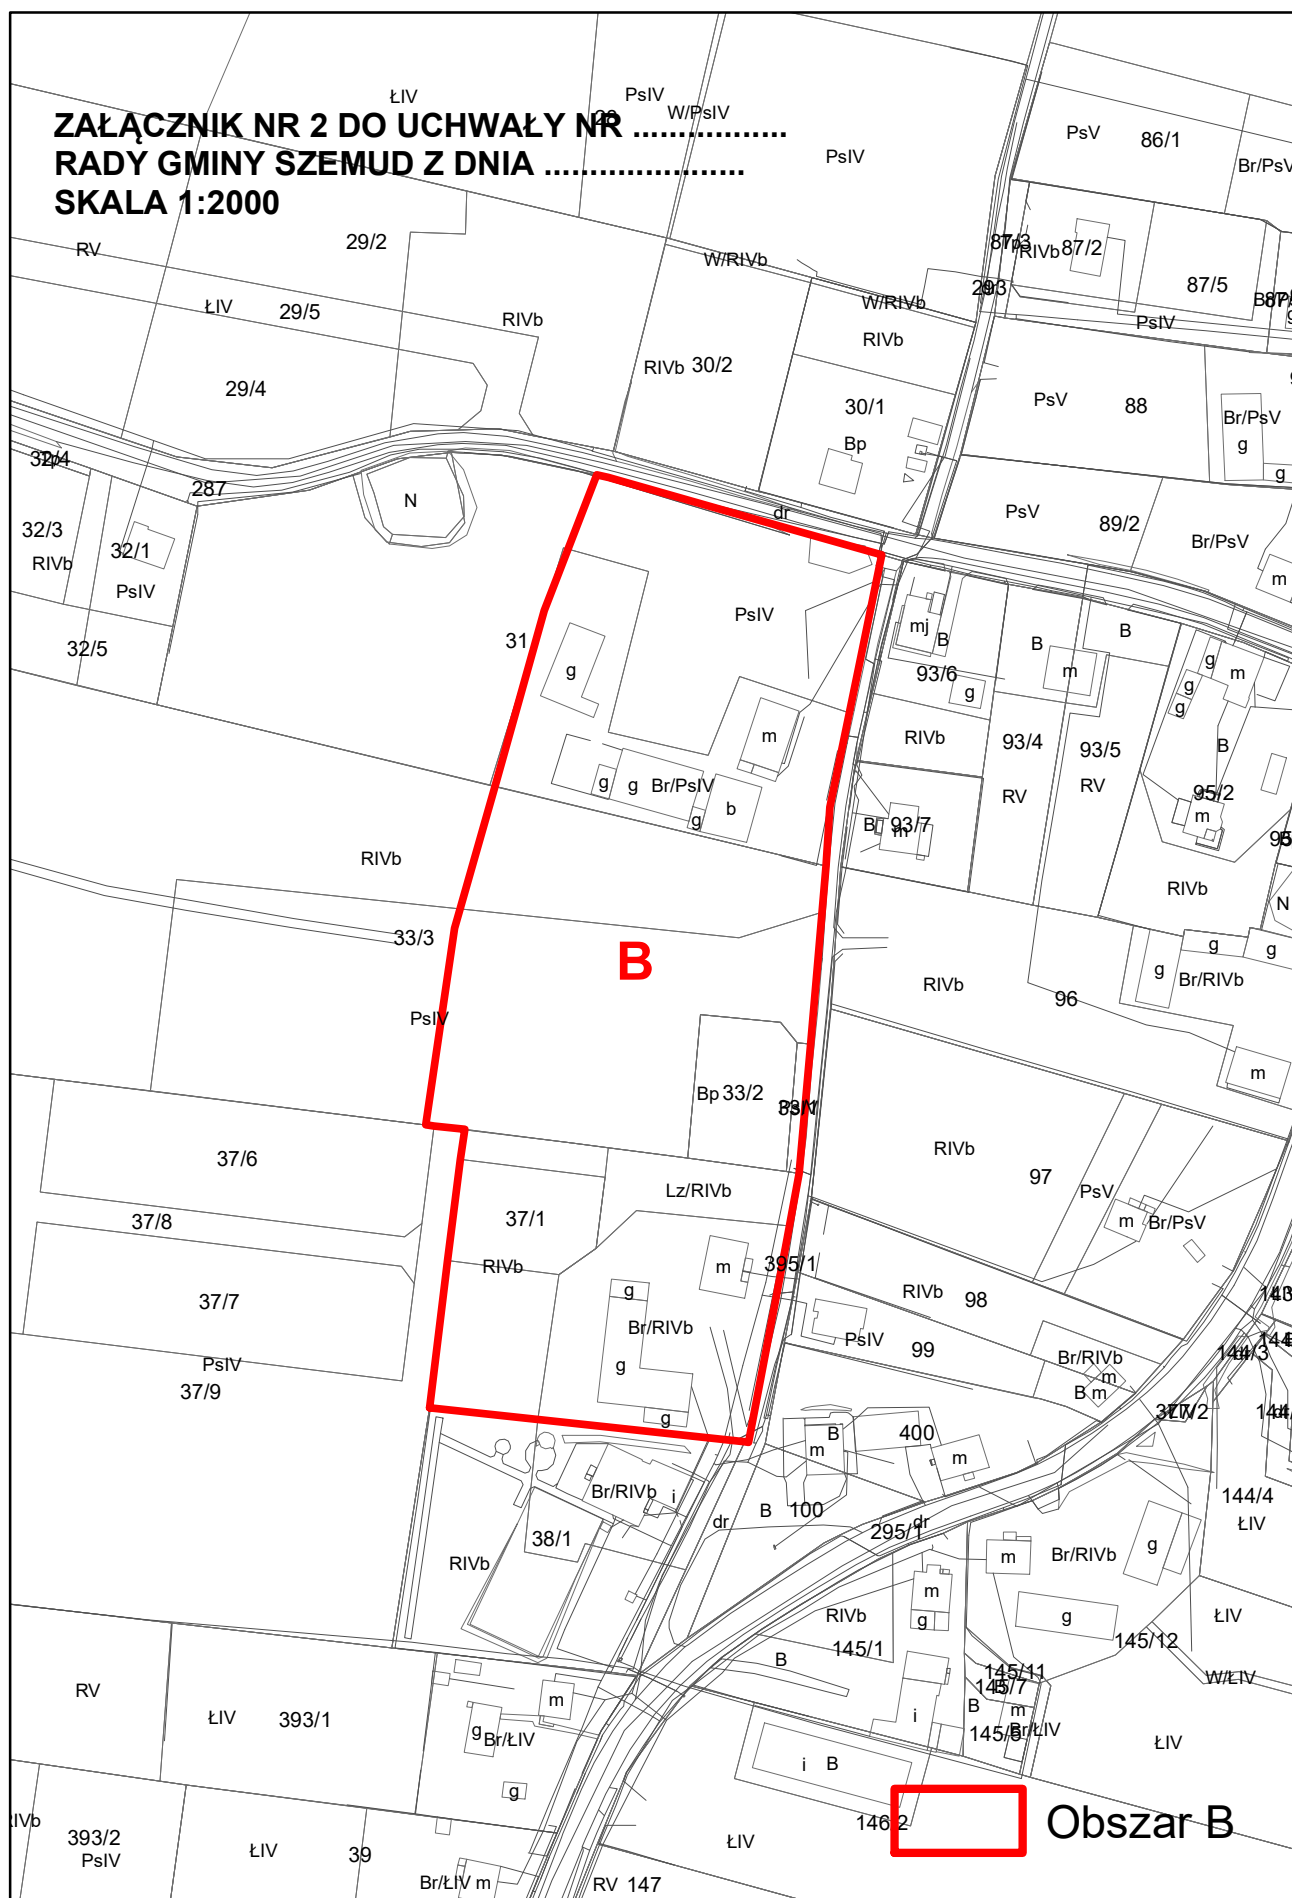


**ZAŁĄCZNIK NR 3 DO UCHWAŁY NR
RADY GMINY SZEMUD Z DNIA
SKALA 1:2000**

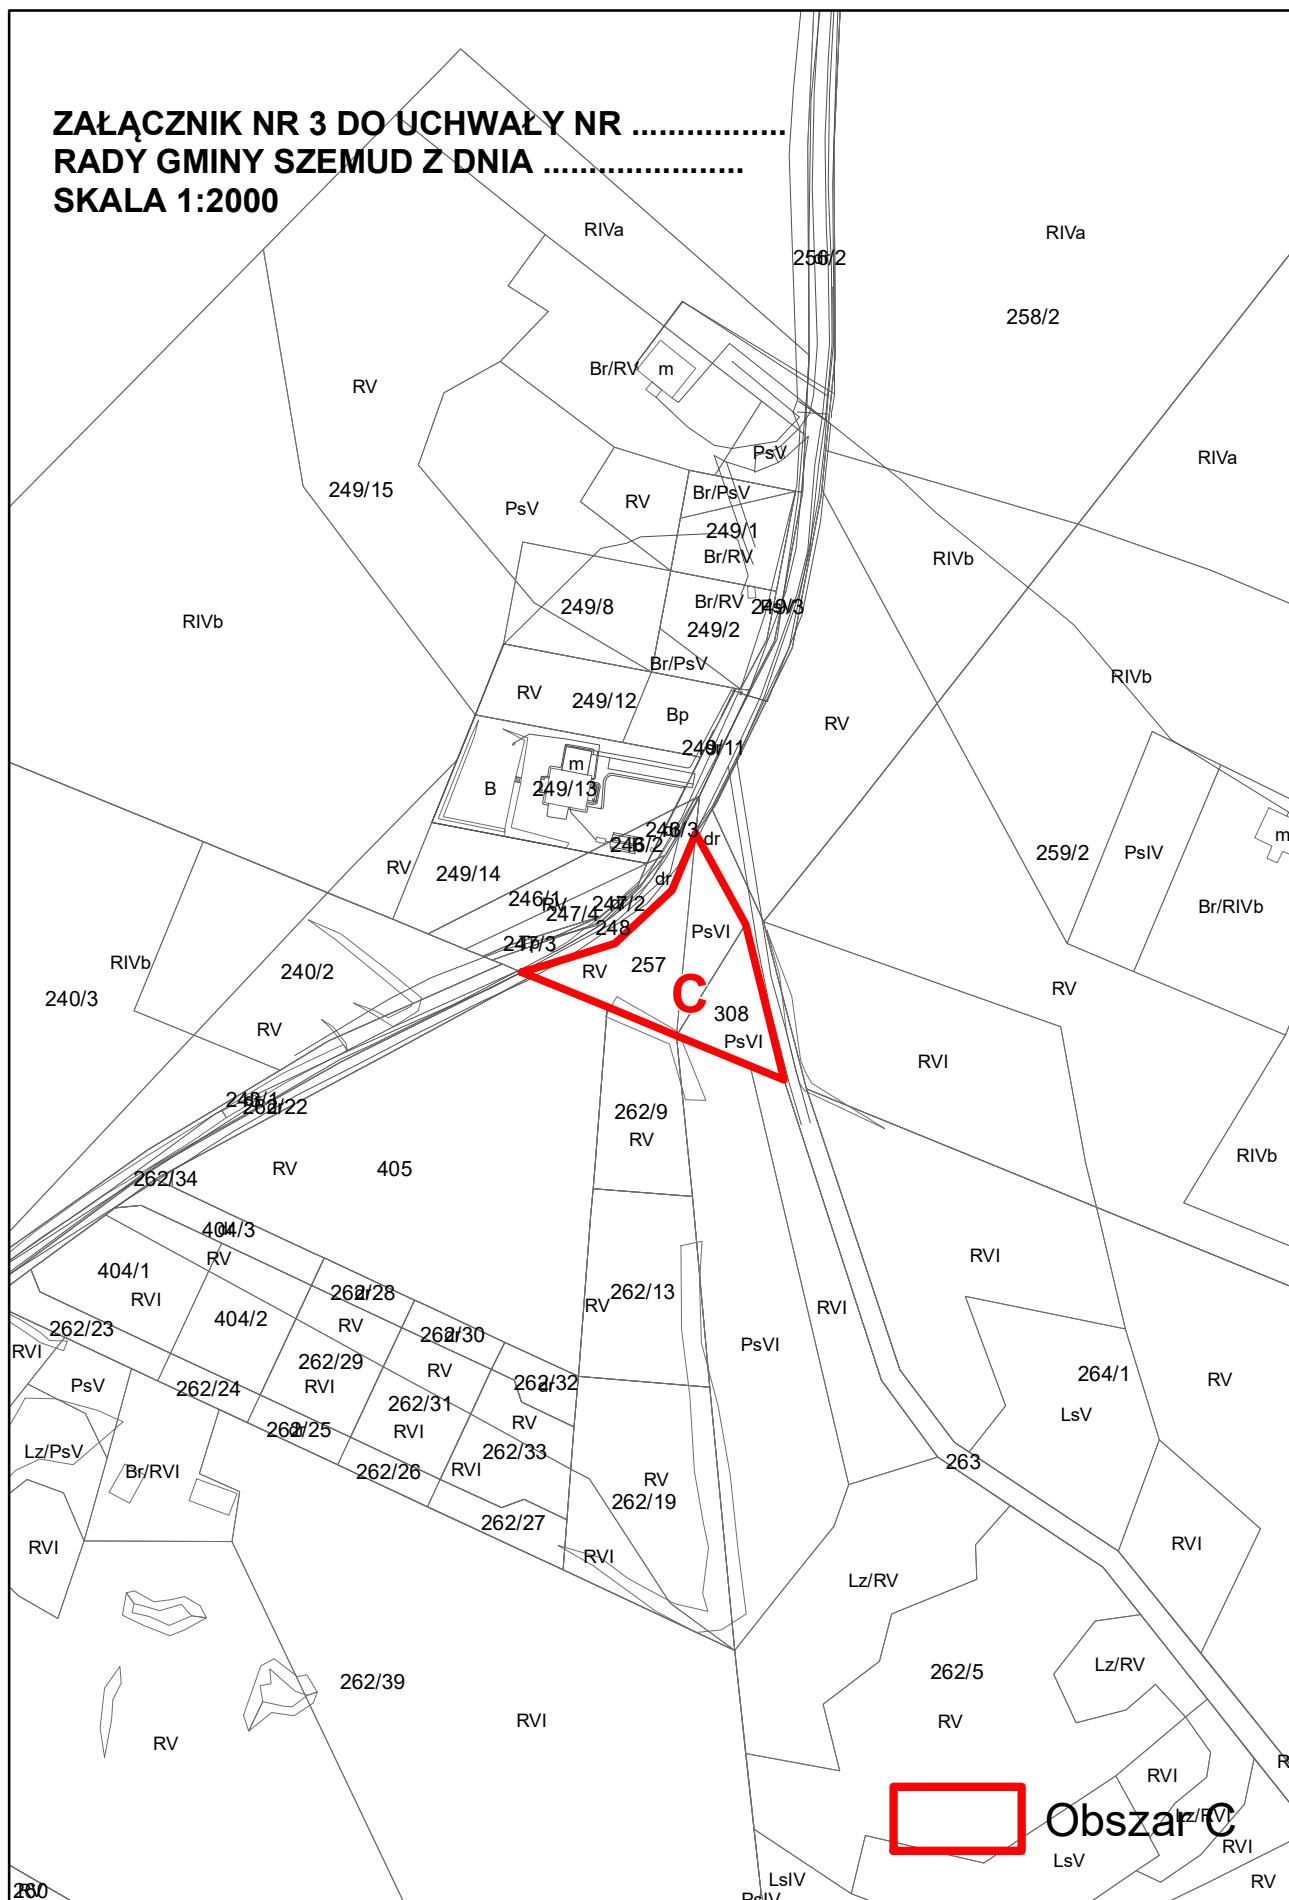

[illegible]

PsV
ZAŁĄCZNIK NR 5 DO UCHWAŁY NR
RADY GMINY SZEMUD Z DNIA Rv/z.....
SKALA 1:2000 656/10

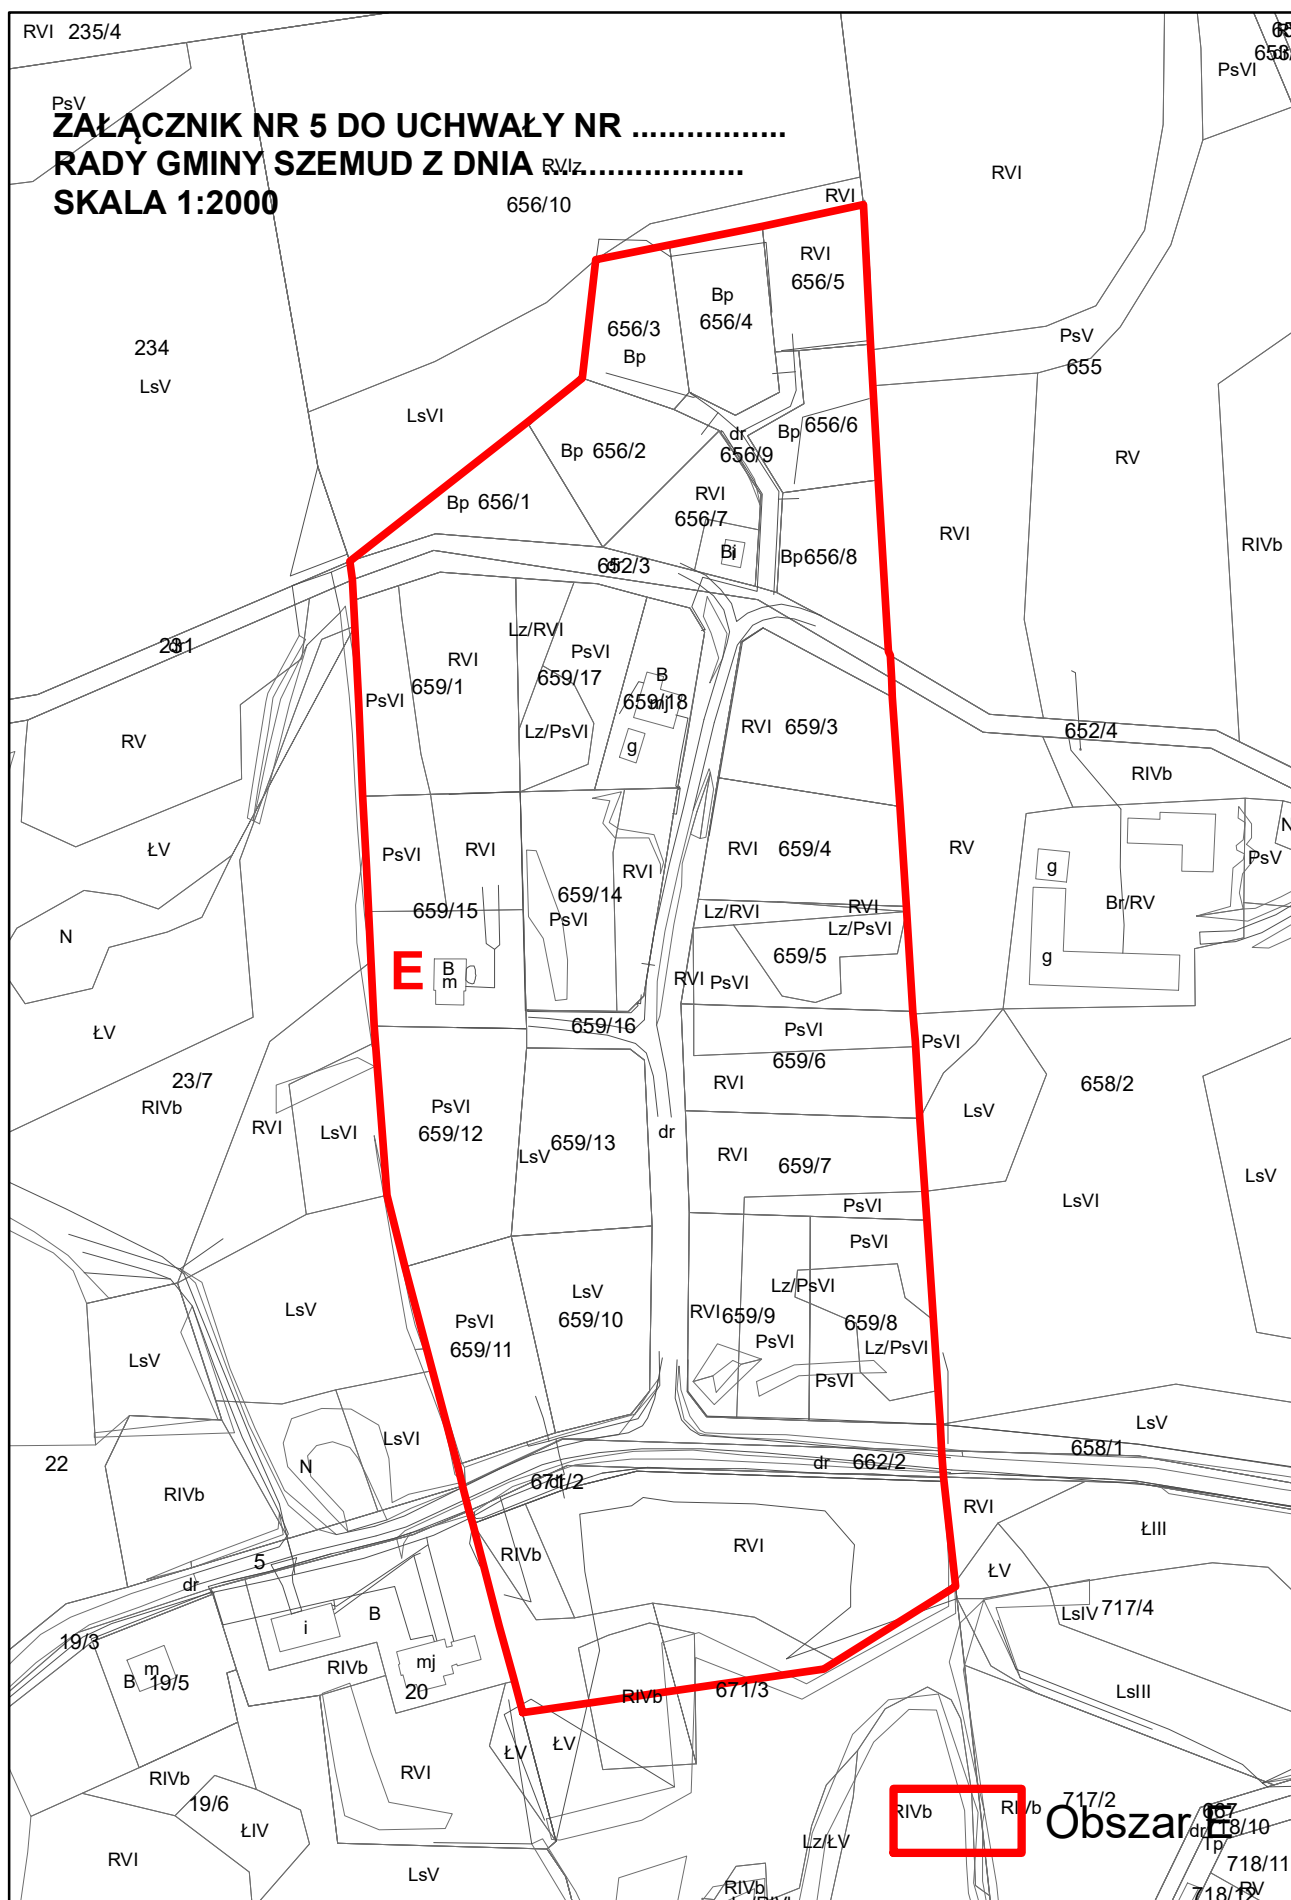


[illegible]

**ZALĄCZNIK NR 7 DO UCHWAŁY NR
RADY GMINY SZEMUD Z DNIA
SKALA 1:2000**

The map displays a network of land parcels, each identified by a unique number and a land use code. A prominent red outline, labeled with a large red 'G' in the center, delineates a specific area of interest. The parcels are distributed across the map, with some containing buildings or other structures. The land use codes include RV, RVI, Br/RV, Bp, B, Lz/RVI, LsV, PsV, and LsVI. The map is oriented with North at the top.

Obszar G

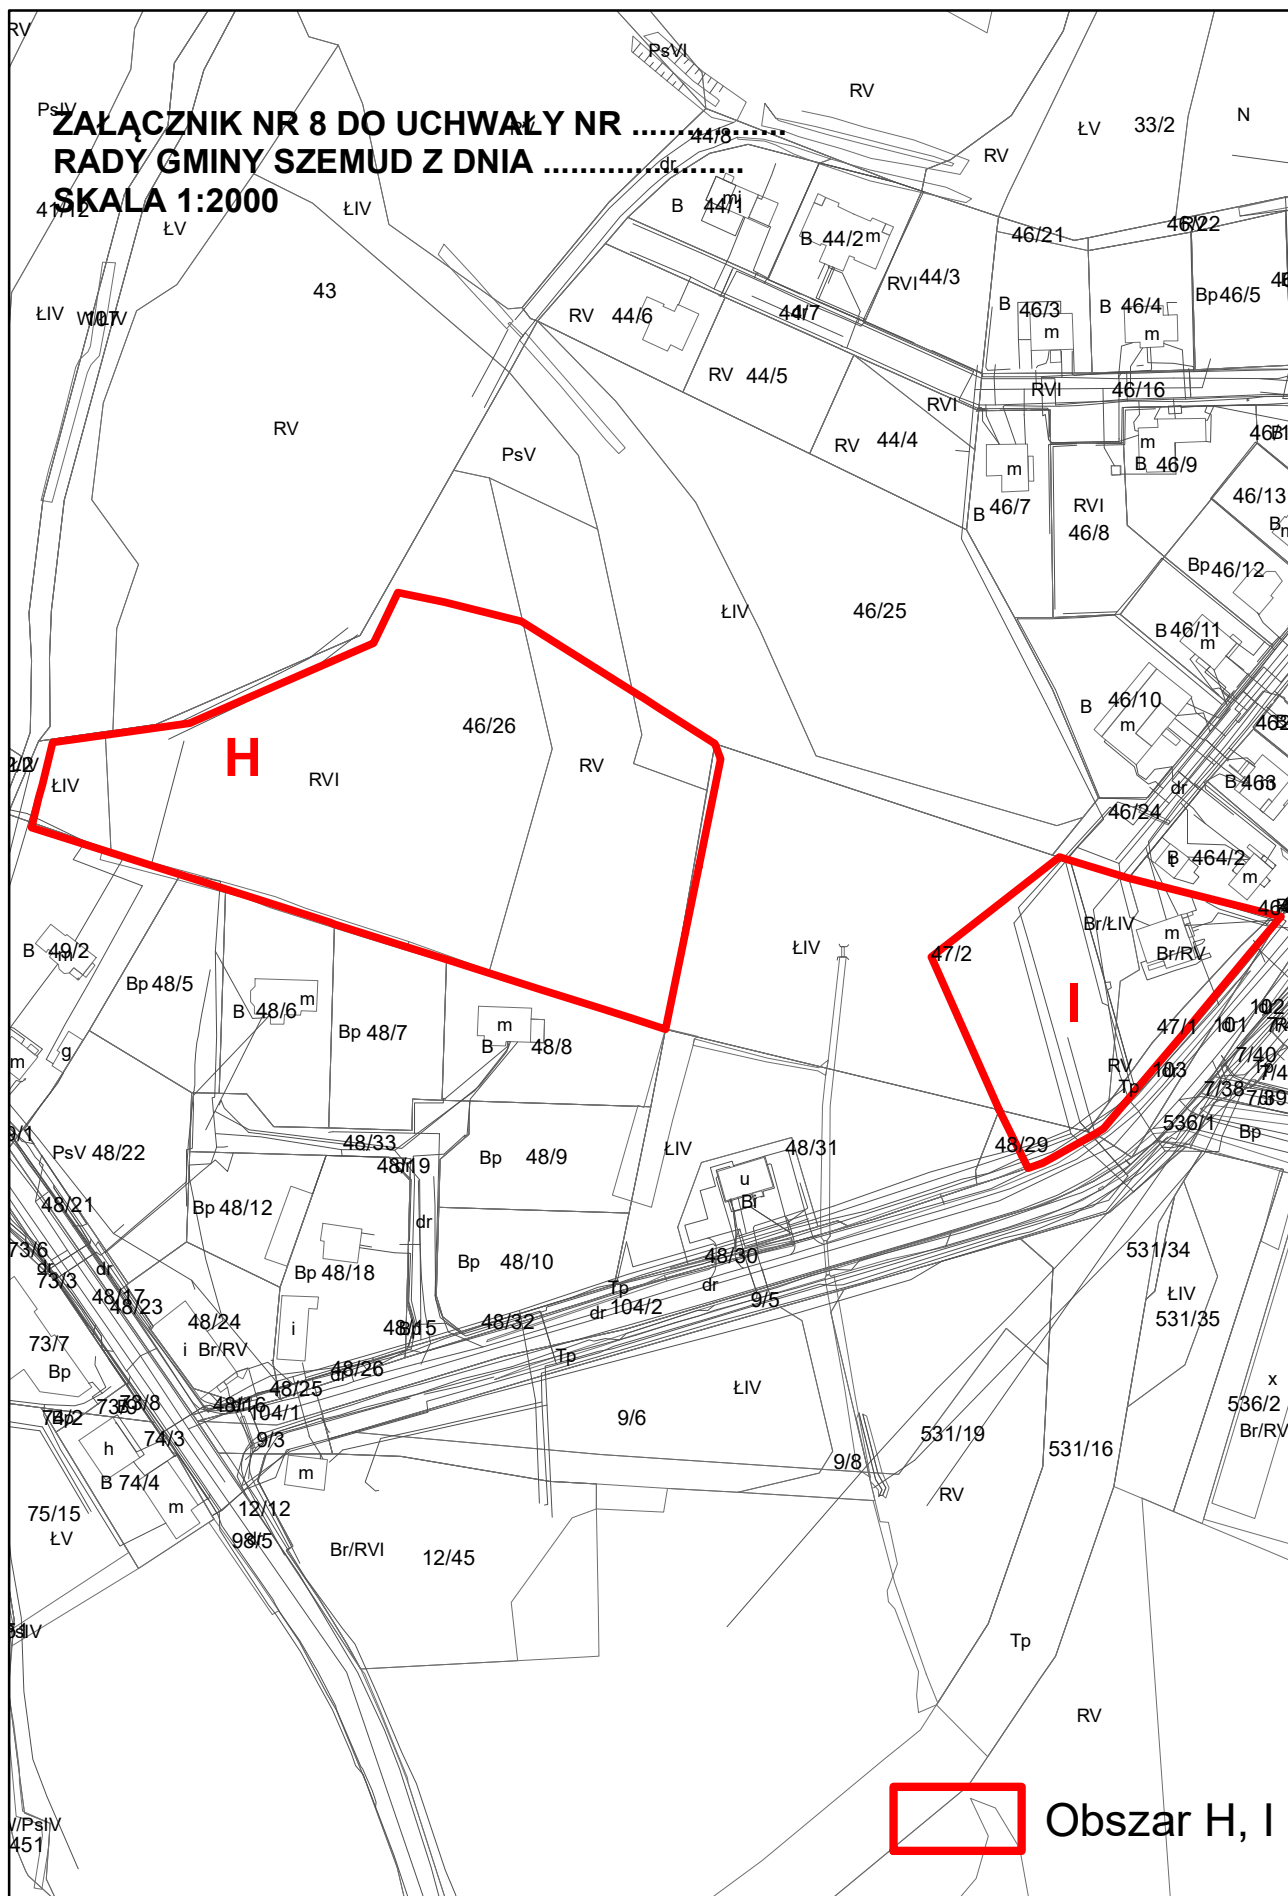

**ZAŁĄCZNIK NR 9 DO UCHWAŁY NR
RADY GMINY SZEMUD Z DNIA
SKALA 1:2000**

The map displays land parcels with various urban planning designations and parcel numbers. A red outline highlights a specific area labeled 'J' and 'K'. The map includes various parcel numbers (e.g., 685/2, 198/12, 180/3) and designations (e.g., Bz, RVI, LsVI, PsVI). A legend at the bottom right indicates 'Obszar J K'.

**ZALĄCZNIK NR 10 DO UCHWAŁY NR
RADY GMINY SZEMUD Z DNIA
SKALA 1:2000**

